


EDIFÍCIO BRASIF

ÁREA TOTAL	659.799m ²
ÁREA UTIL	319.10m ²
ÁREA DE CARPETE	271.53m ²
BANHEIROS	3
COPA	1
VAGAS	5

RUA. LUIGI DE GALVANI, 146

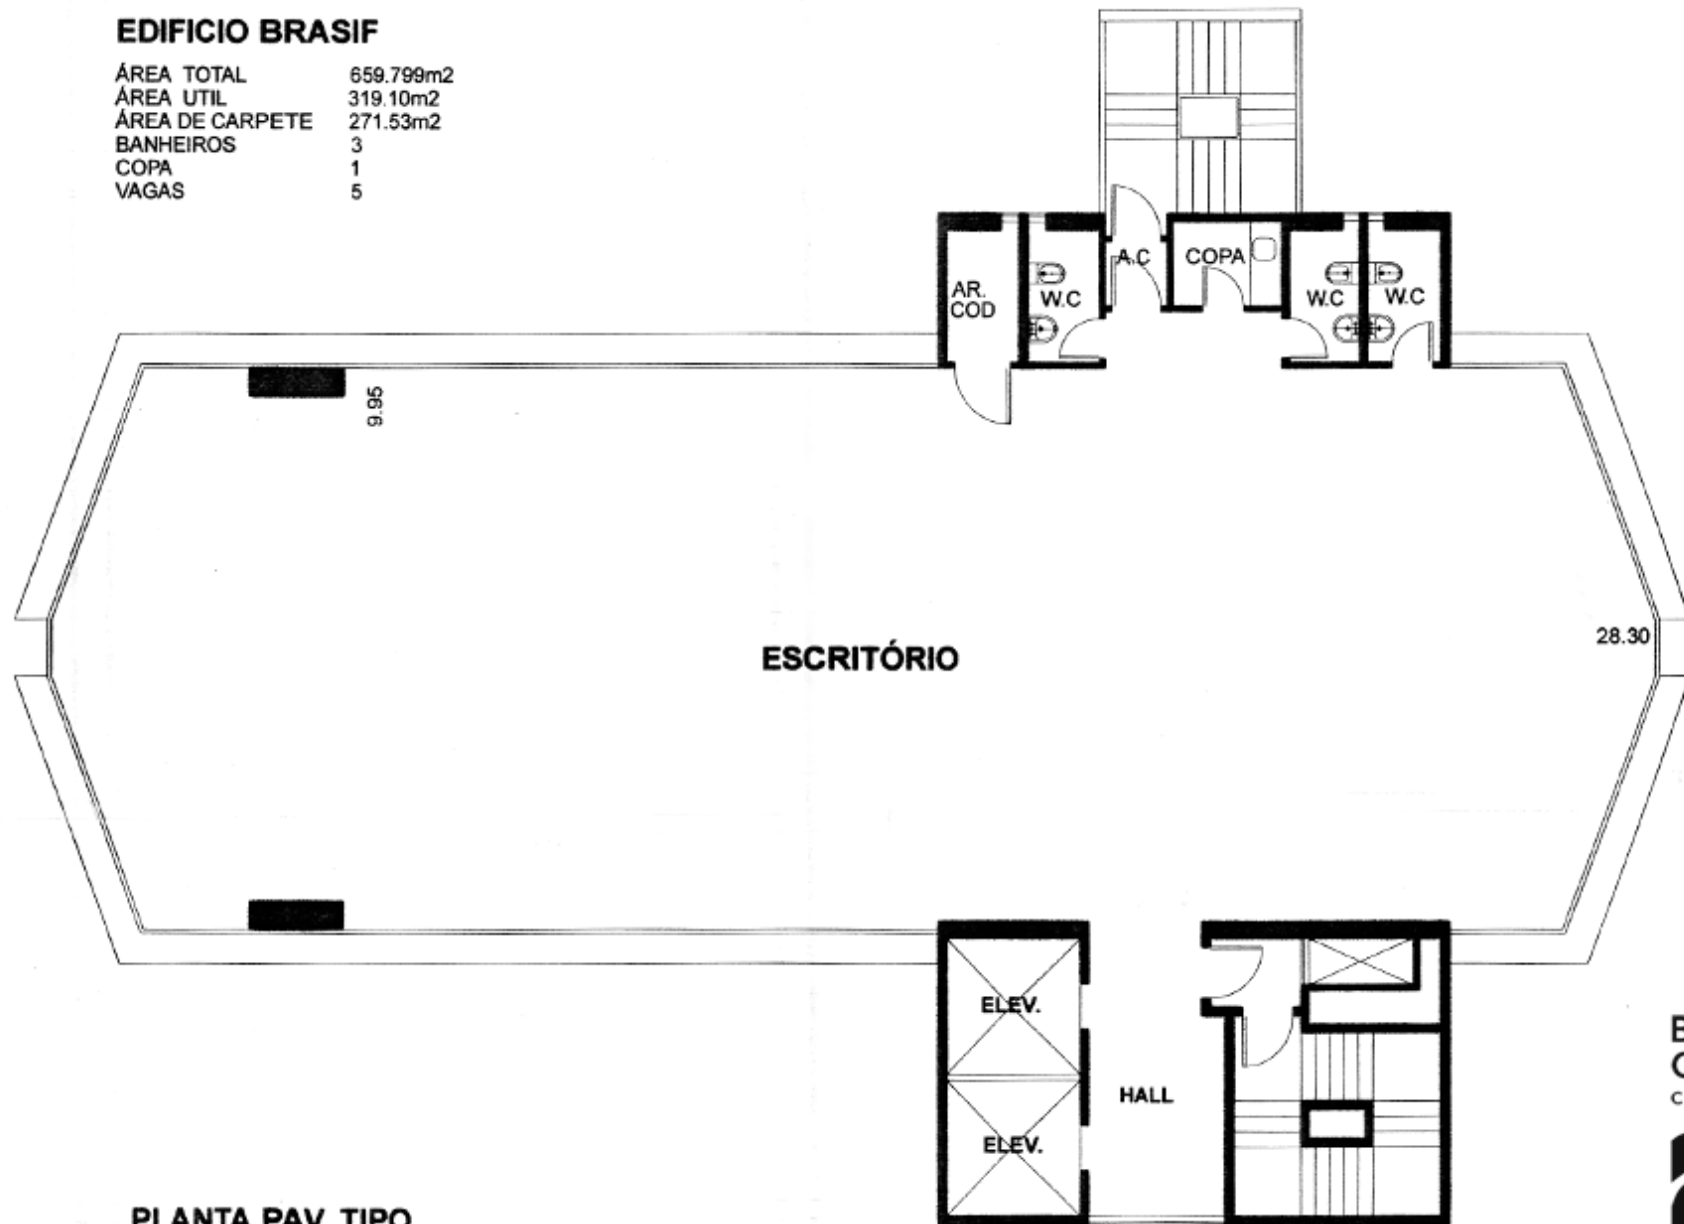

PLANTA PAV. TIPO

BRATKE
COLLET
CONSTRUTORA

